


PLANIMETRIA
SCALA 1:2000

SOLAROLO ←

IMOLA →

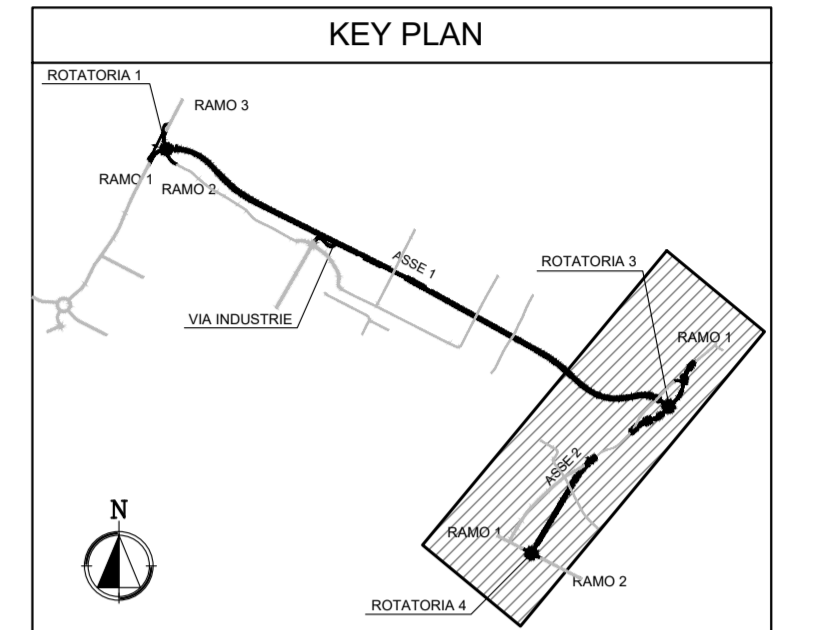

Direzione Progettazione e Realizzazione Lavori

S.S.9 "Via Emilia"
VARIANTE DI CASTEL BOLOGNESE

PROGETTO ESECUTIVO

COD. B093

PROGETTAZIONE: ANAS - DIREZIONE PROGETTAZIONE E REALIZZAZIONE LAVORI

PROGETTISTI:
Ing. ANDREA FORLANI
Ordine Ing. di Rimini n. 479

IL RESPONSABILE DELL'INTEGRAZIONE DELLE PRESTAZIONI SPECIALISTICHE:
Ing. FILIPPO FORLANI
Ordine Ing. di Rimini n. 527A




GEOLOGO:
Geol. EDMONDO FORLANI

COORDINATORE PER LA SICUREZZA IN FASE DI PROGETTAZIONE
Geom. STEFANO ADRIANI

VISTO: IL RESPONSABILE DEL PROCEDIMENTO
Ing. ANNALISA LAMBERTI

PROTOCOLLO DATA

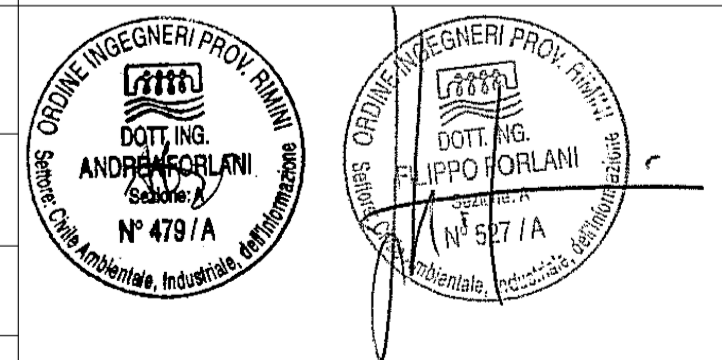

PROGETTO STRADALE
Asse principale

Planimetria su fotomosaico - Tav. 2 di 2

CODICE PROGETTO	NOV. PROG.	R. PROG.	NOV. FILE	REVISIONE	SCALA:
DPB00093	E	21	TO0PS00TRAPO02_B	B	1:2000

REV.	DESCRIZIONE	DATA	REDATTO	VERIFICATO	APPROVATO
D					
C					
B	REVISIONE A SEGUITO DI RIV DGSV176/1 E ISTRUTTORIA	NOVEMBRE 2021	A. BALI	F. FABBR	A. FORLANI
A	EMISSIONE	LUGLIO 2021	A. BALI	F. FABBR	A. FORLANI