



**LEGENDA**



	illuminazione pubblica
	enel
	acqua
	fognatura
	fossa biologica

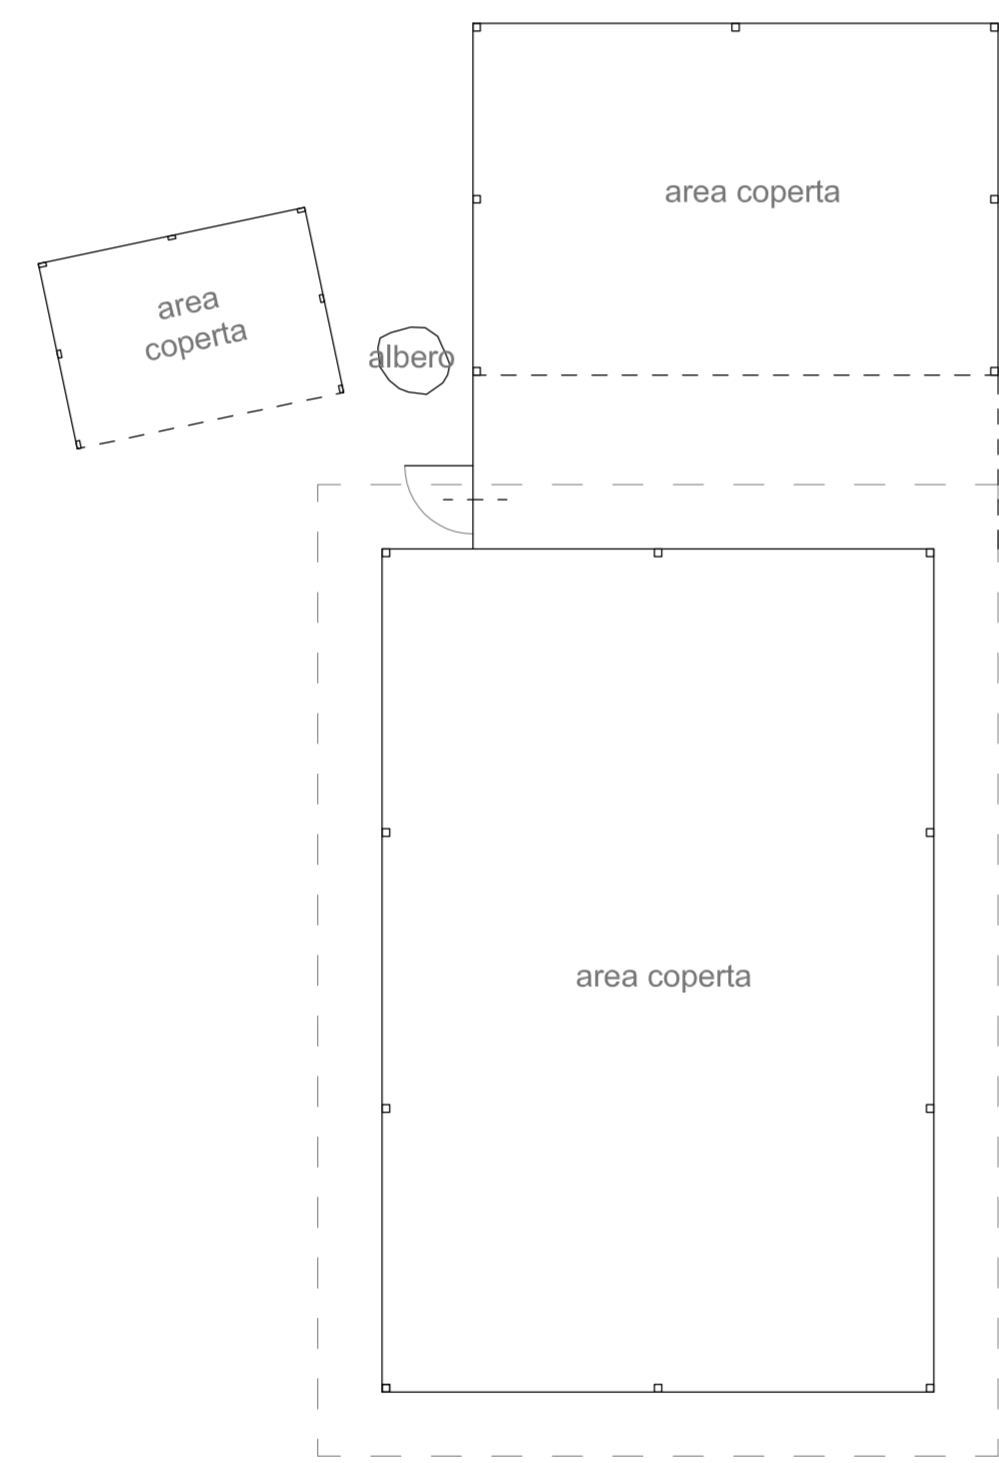


CHIOSCO BAR PARCO RAVAIOLI  
planimetria servizi -scala 1:100

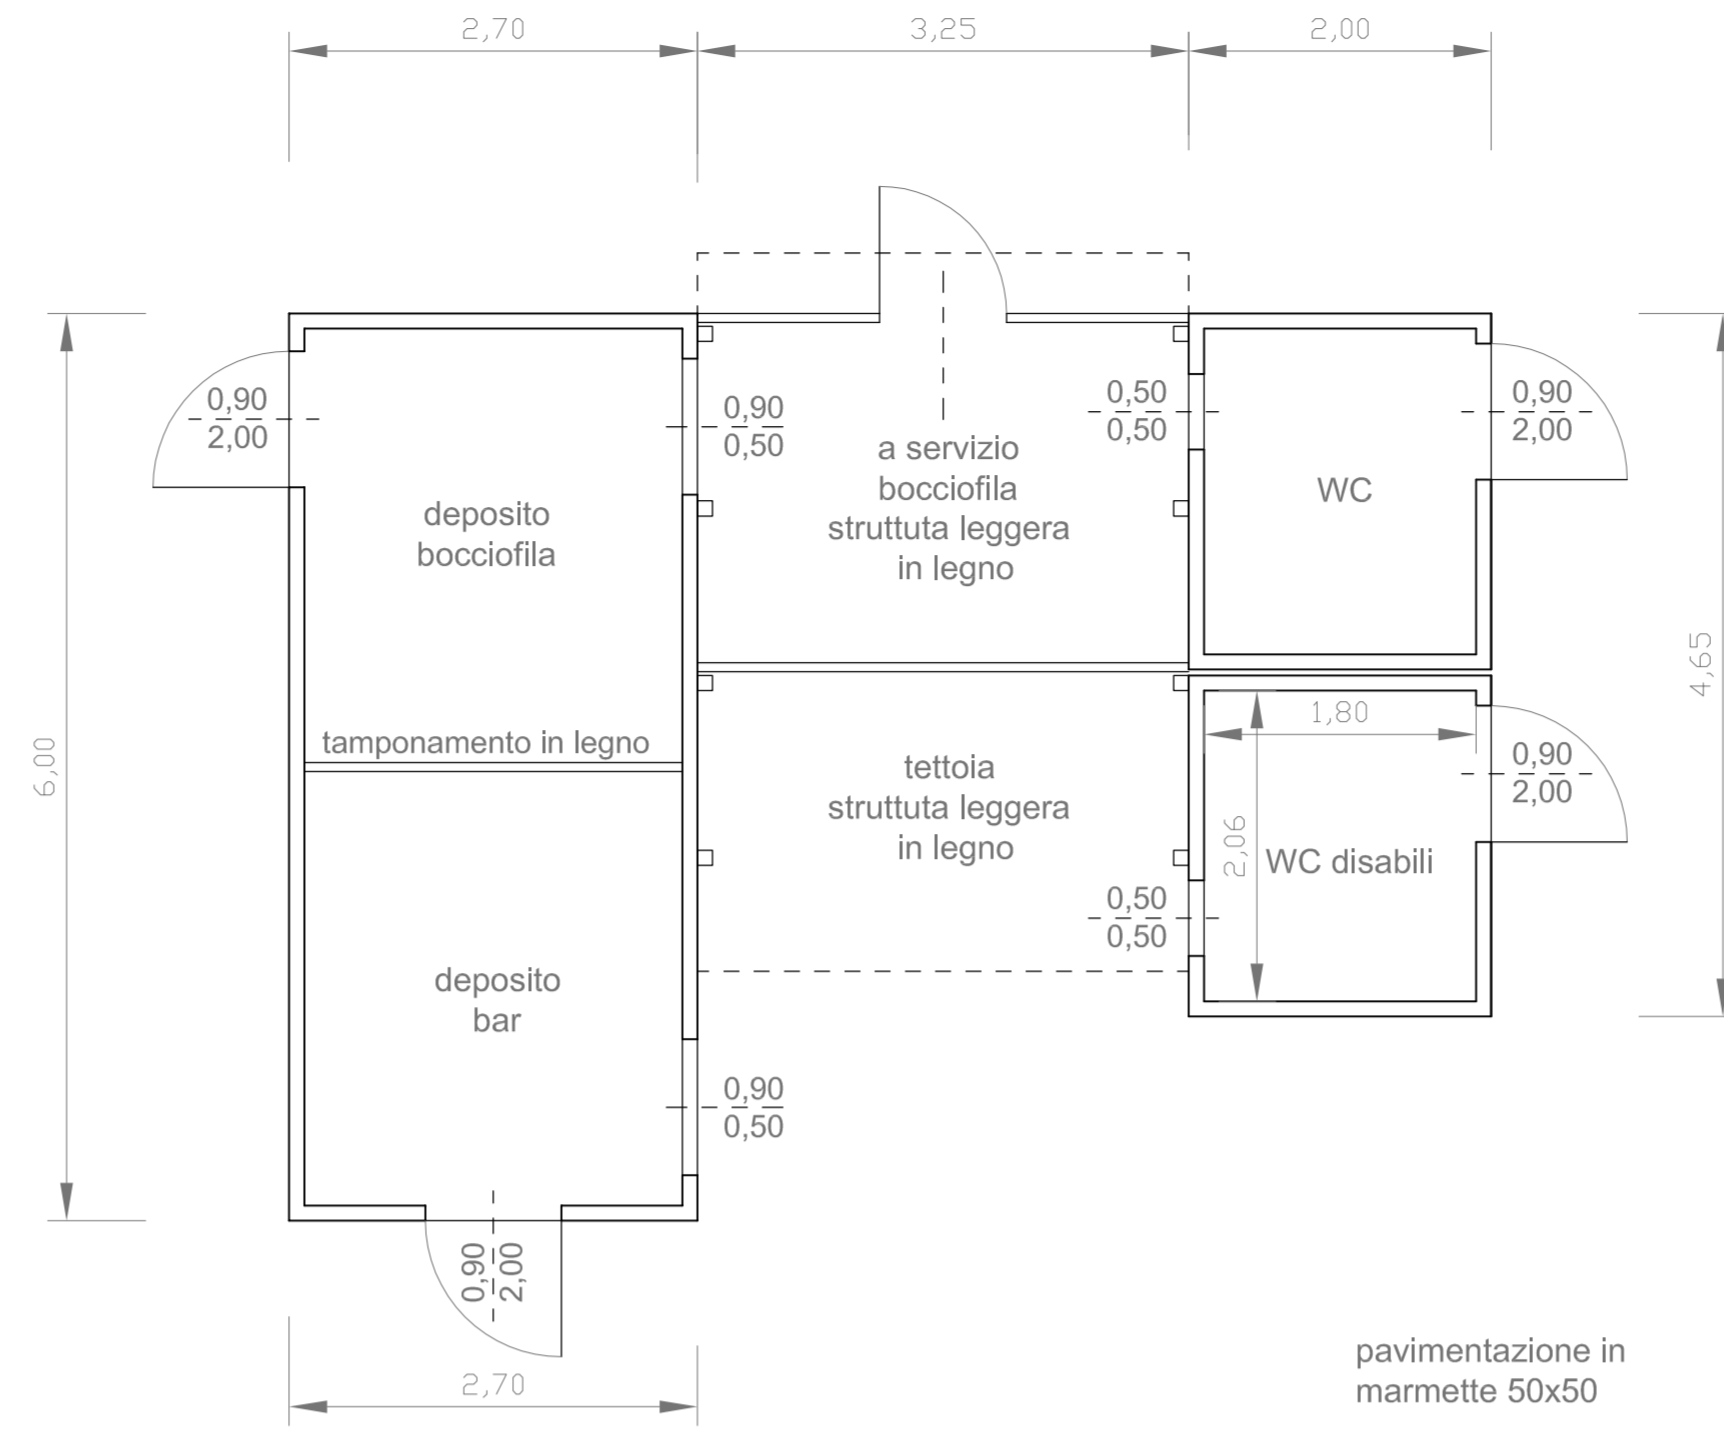

pavimentazione in marmette 50x50

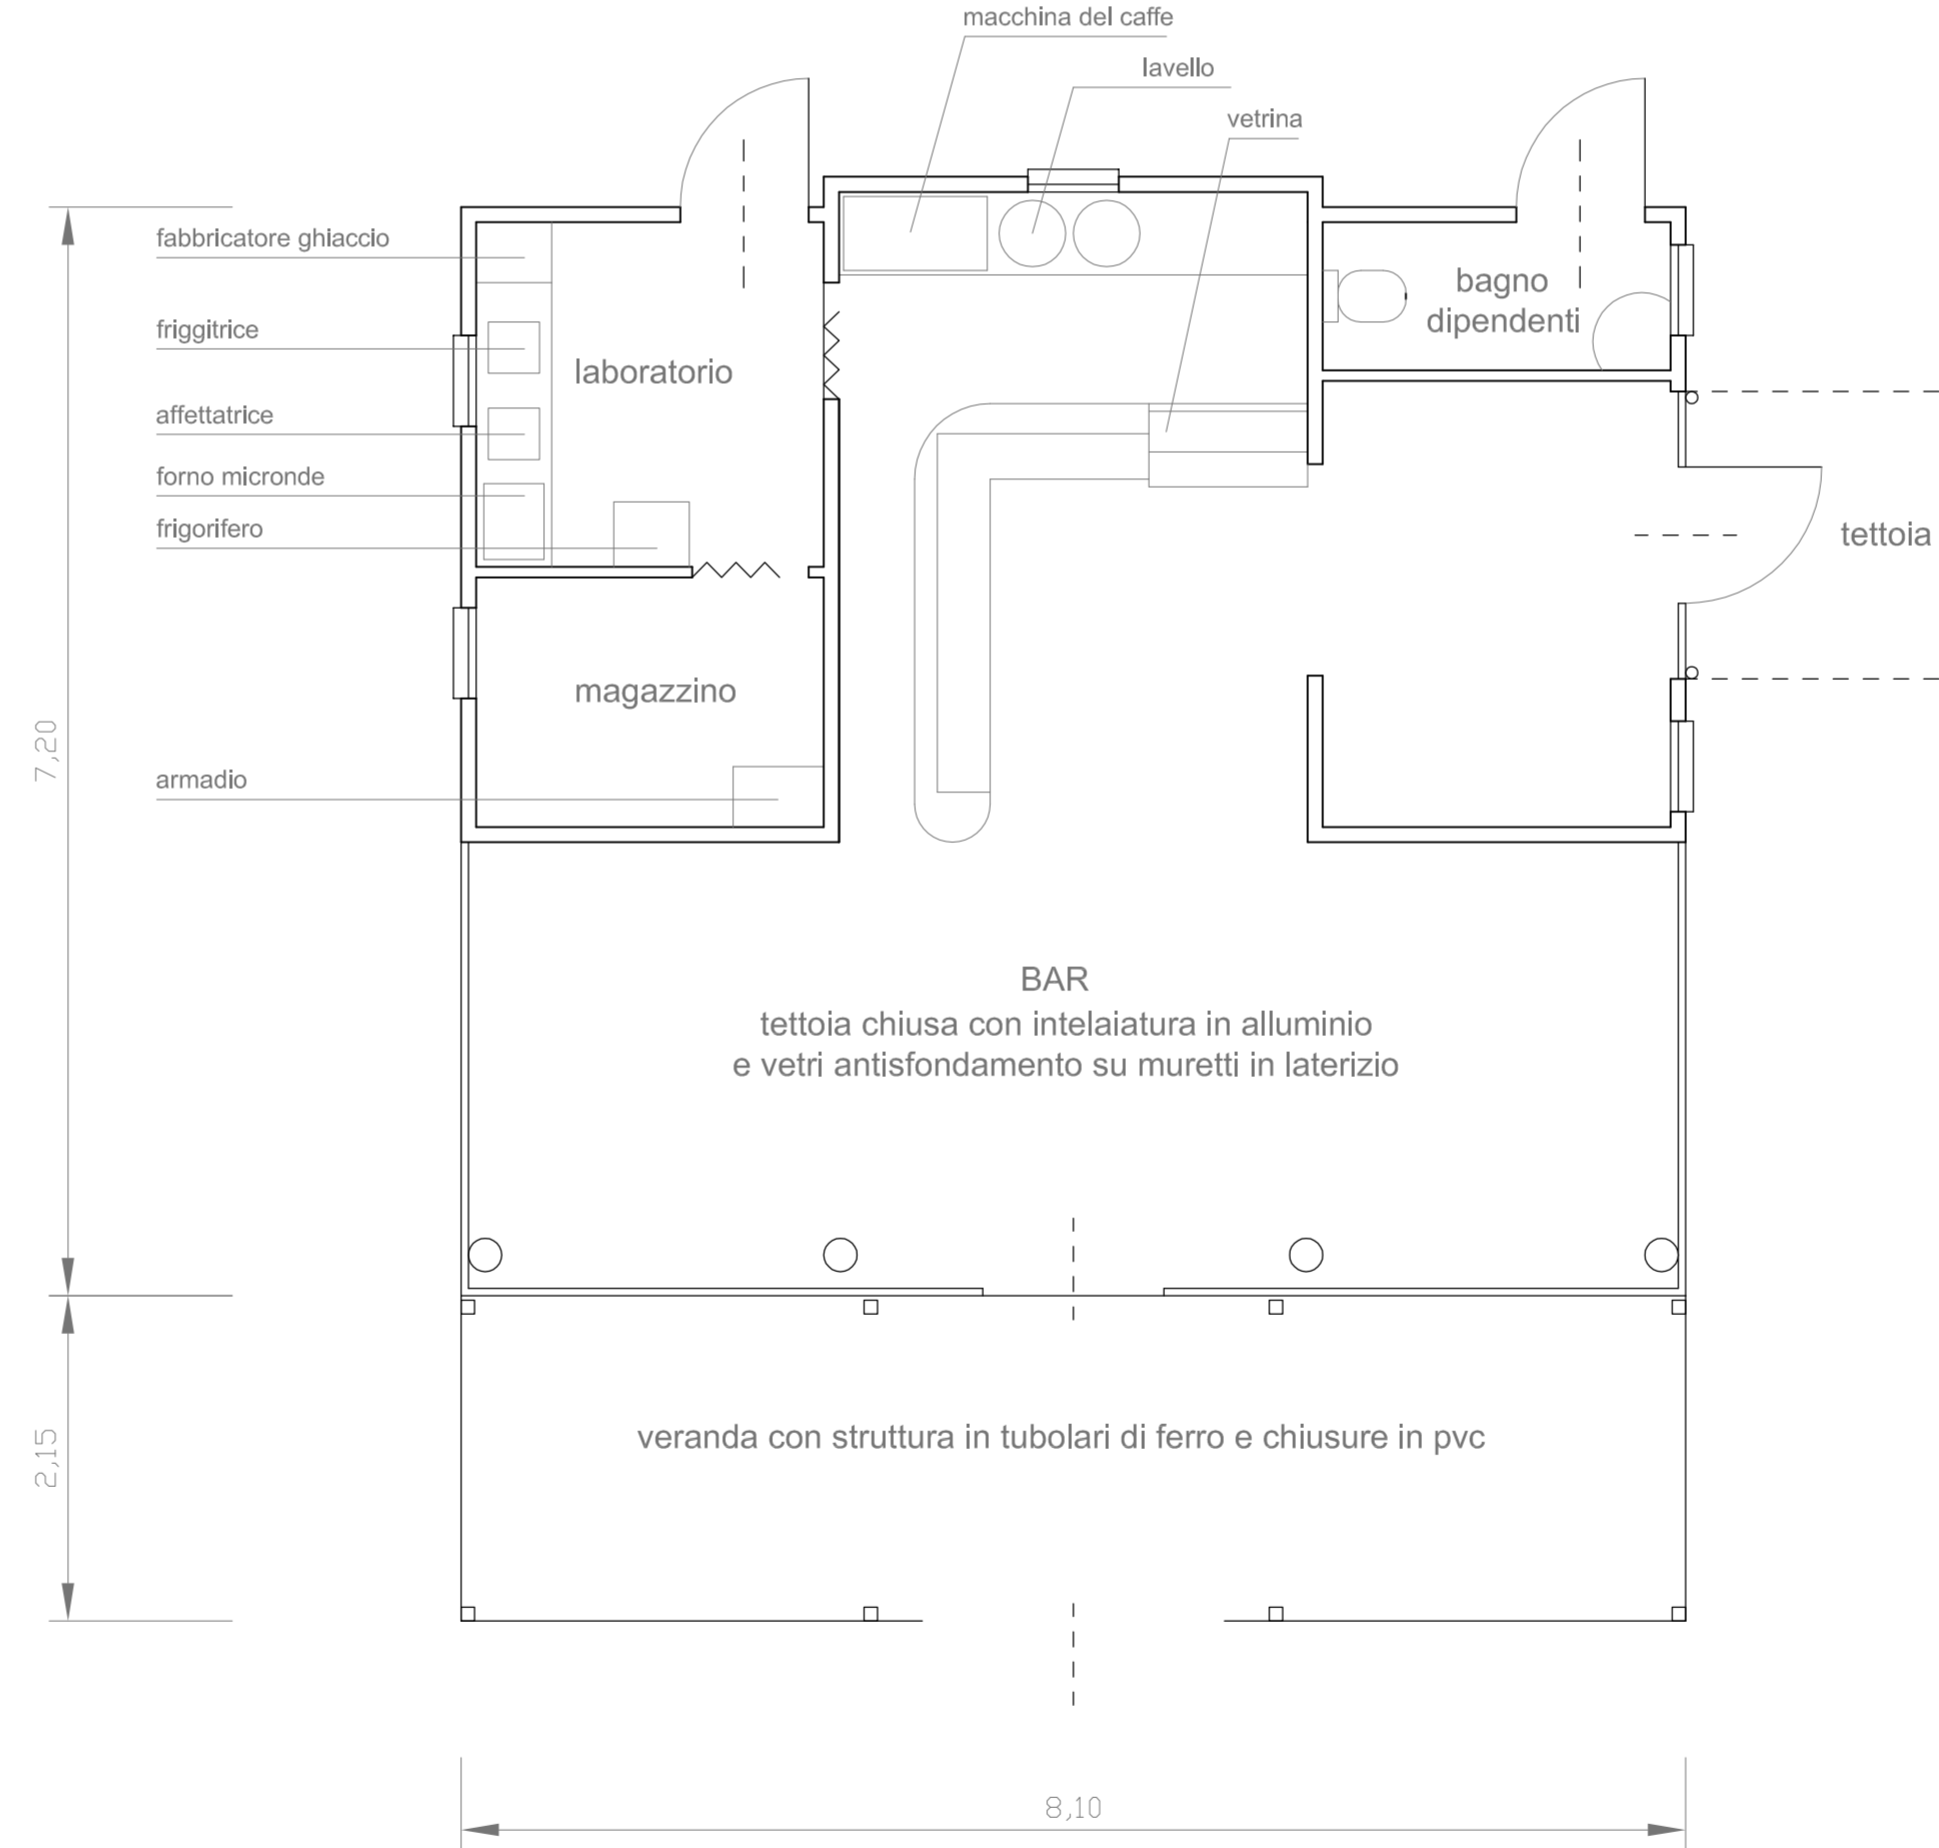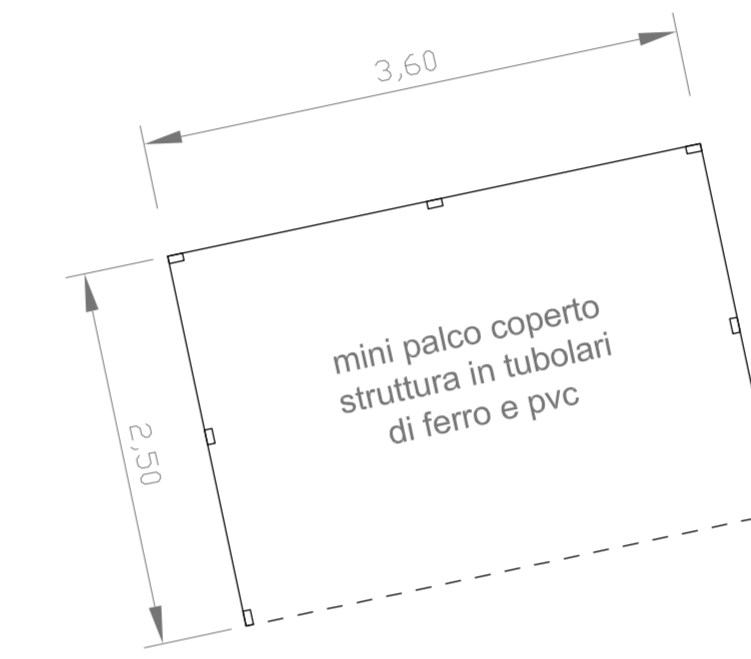

pavimentazione in marmette 50x50

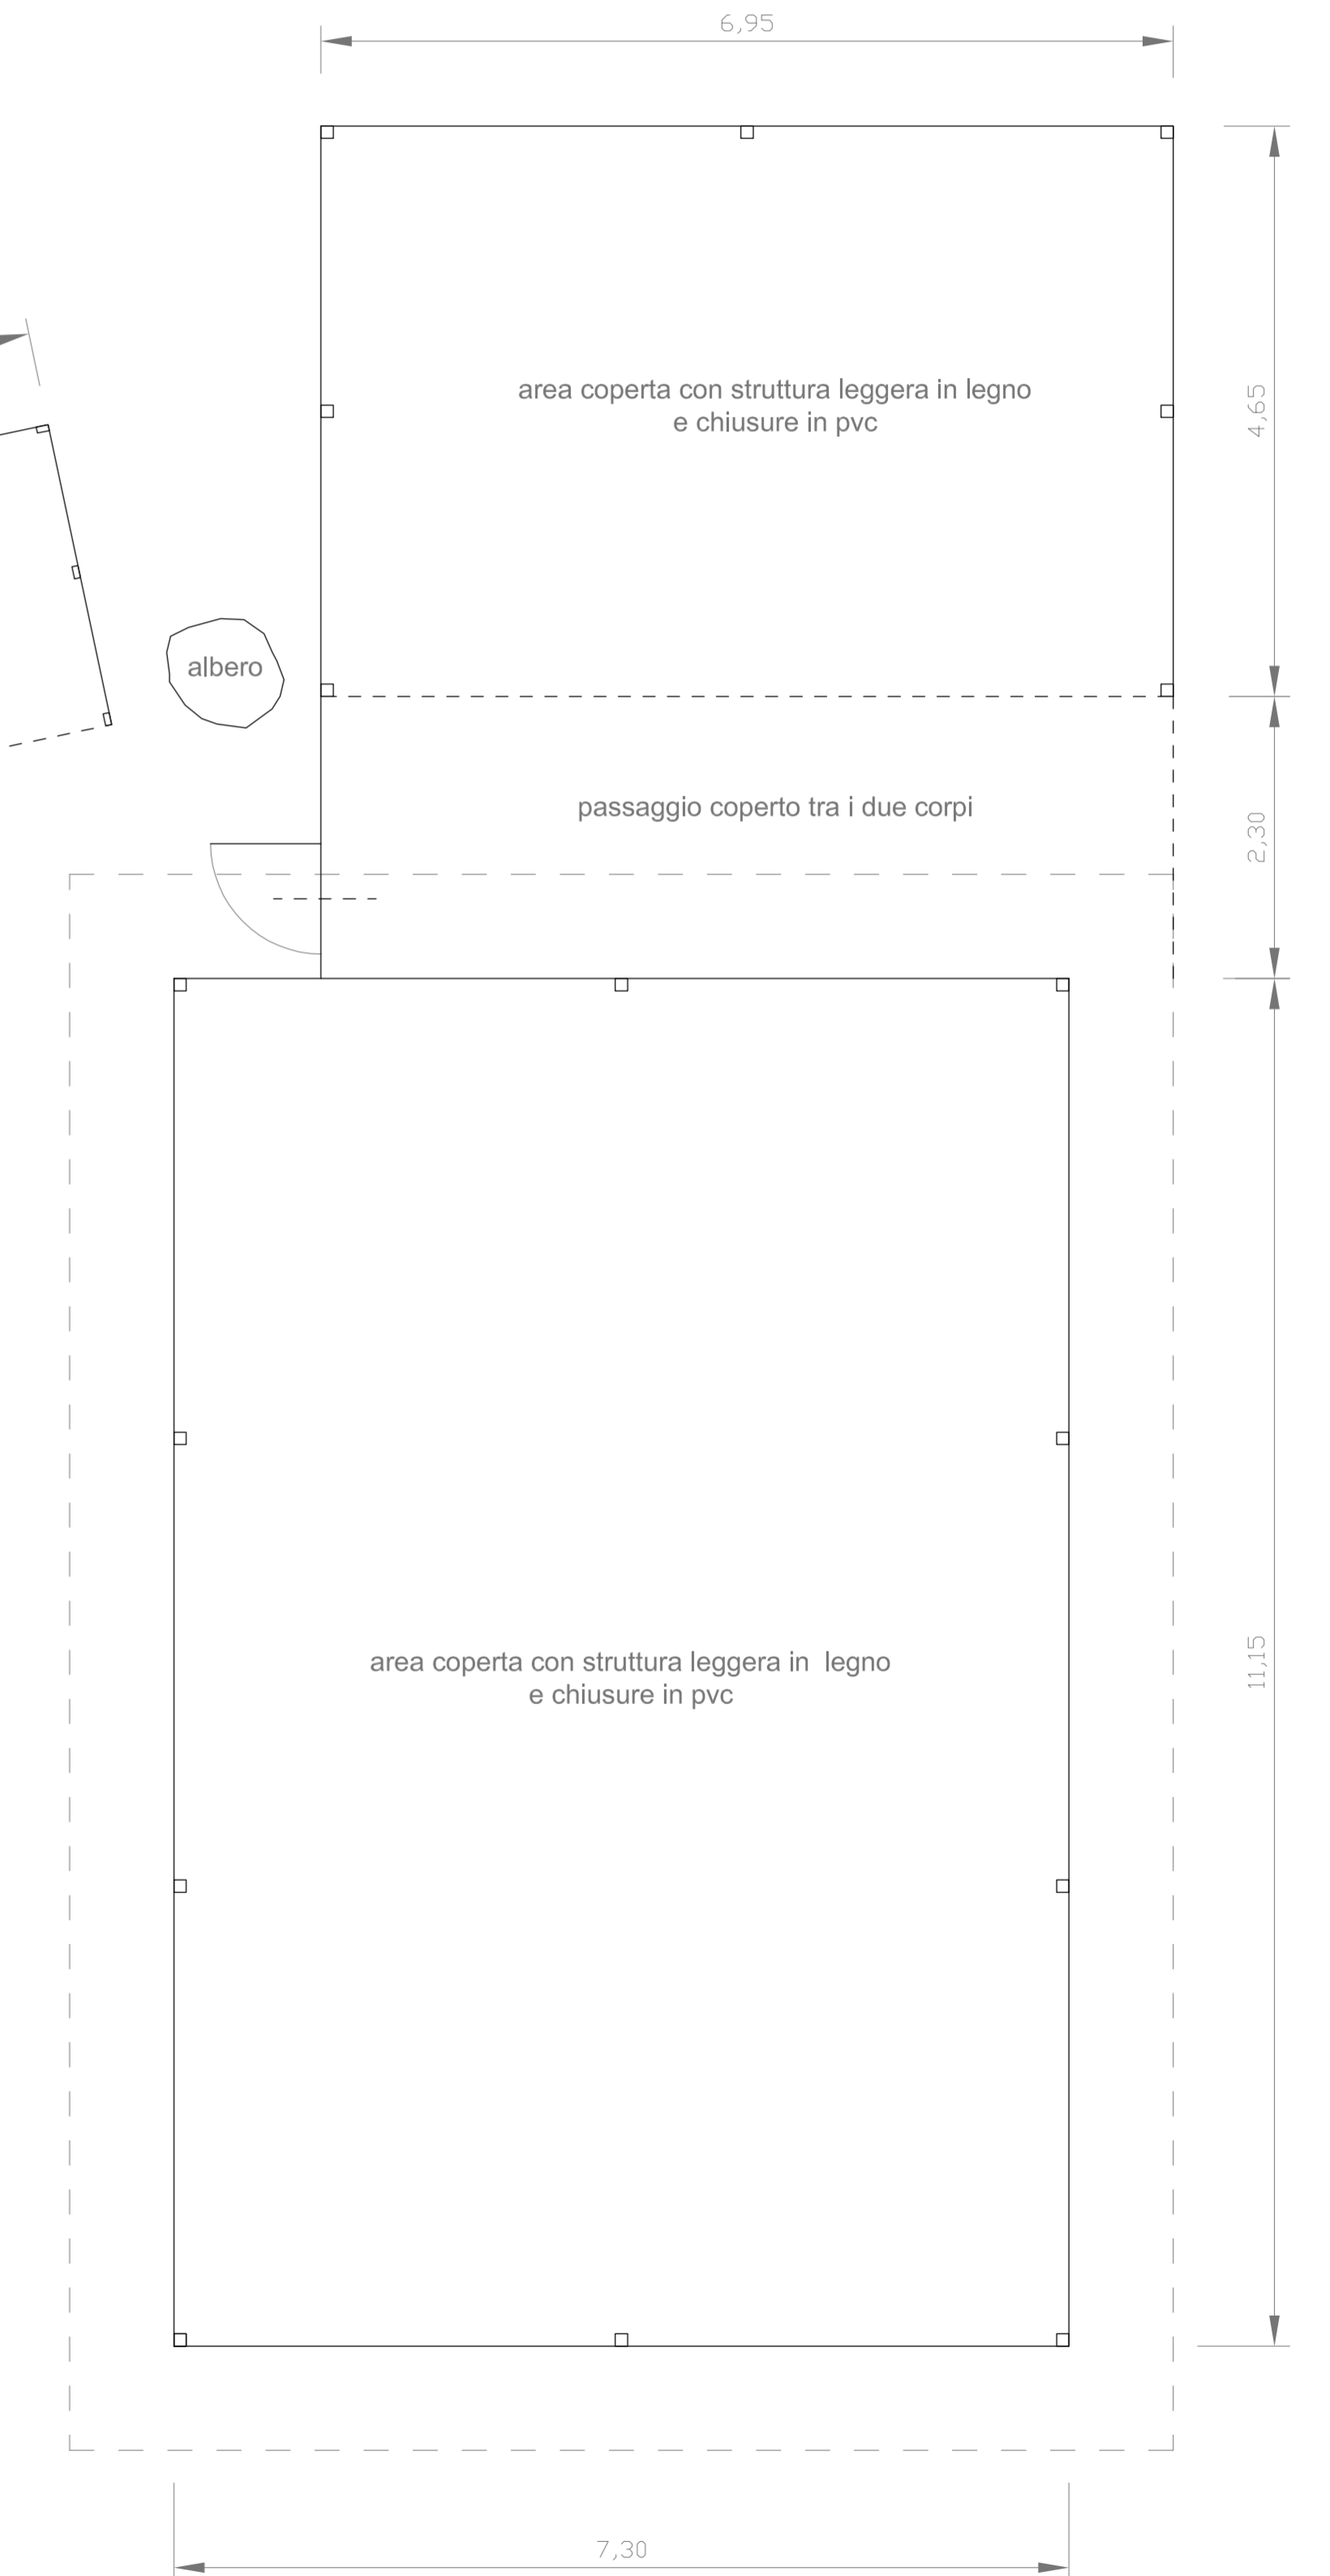

CHIOSCO BAR PARCO RAVAIOLI  
disposizione corpi di fabbrica e  
planimetrie - scala 1:50