
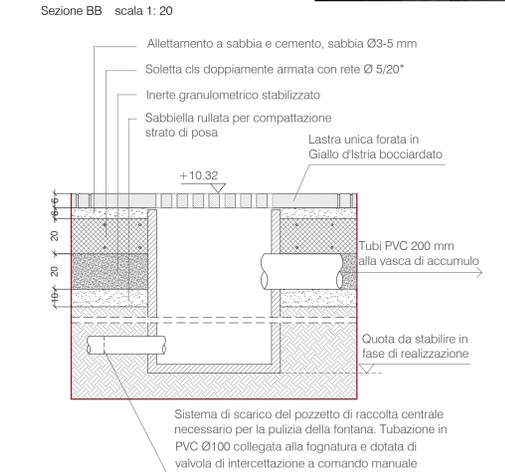
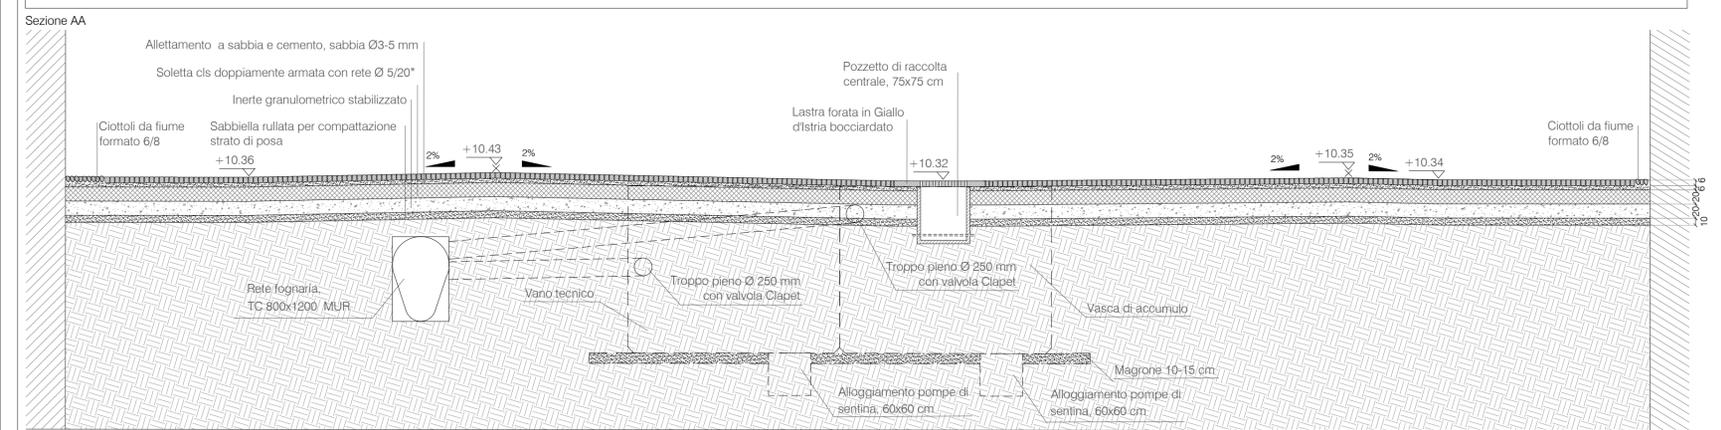


- A vano tecnico (300 X 220, h 220 + 16 cm)
- B vasca di accumulo (300 X 220, h 220 + 16 cm)
- contenenti:
- armadietto elettrico a comando dell'intero impianto
 - quadro elettrico per comando sistema di illuminazione a led
 - sistema di emergenza antiallagamento dab soccorrer
 - sistema di aerazione forzata del vano tecnico
 - elettropompe centrifughe monoblocco normalizzate con giunto, girante in Bronzo
 - elettropompa per ricircolo e filtrazione
 - elettropompe di sentina
 - Elettrovalvola di carico deputata al reintegro della vasca di compenso
 - Sistema automatico di controllo PH e CLORO
 - Addolcitore a doppio corpo
 - Filtro a sabbia di quarzo
- LEGENDA
- Tubazioni di scarico e drenaggi dei gruppi di erogazione
 - Collettori di mandata per alimentazione ugelli
- Gruppi di erogazione da incasso in acciaio inox ø 180, altezza 340 mm, spessore 2 mm, coperchio in Acciaio Inox spessore 10 mm, classe D400 con ugelli a getto schiumogeno e faretti LED Star XML CREE RGB-W 1000 mA 13.5 W sommergebili IP68

- Giallo d'Istria bocciardato, 10x10
- Nero assoluto, 30x10
- Pietra di Chiampo fiammata, 35x20
- Giallo d'Istria bocciardato, 10x20
- Pietra di Chiampo fiammata, 10x20
- Quarzite brown fiammata, 10x20
- Giallo d'Istria bocciardato, 10x10
- Pietra di Chiampo fiammata, 10x10
- Nero assoluto, 30x10
- Pietra di Chiampo fiammata, 10x10
- Giallo d'Istria bocciardato, 10x20
- Pietra di Chiampo fiammata, 10x20
- Pietra di Chiampo fiammata, 10x10
- Pietra di Chiampo fiammata, 10x10
- Nero assoluto, 20x10
- Pietra di Chiampo fiammata, 20x10
- Giallo d'Istria bocciardato, 10x10
- Giallo d'Istria bocciardato

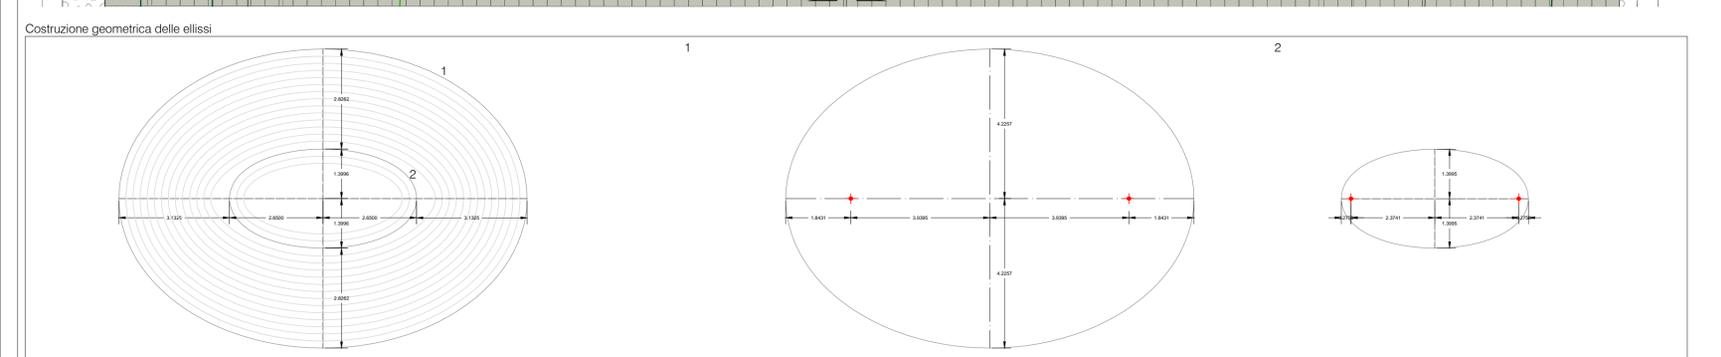

COMUNE CASTEL BOLOGNESE

ESECUTIVO 1° LOTTO: LAVORI DI RECUPERO DEL CENTRO STORICO - 2° STRALCIO: PIAZZA BERNARDI E PIAZZA FANTI

1° LOTTO: Piazza Bernardi - Eliminazione delle barriere architettoniche e realizzazione di percorsi tattili per ipovedenti

LBLA + partners

Gabriele Lelli Roberta Bandini Andrea Luccaroni architettura | corso Saffi, 18 48018 Faenza Ravenna
p.i.02331020392 | t+39 0546 680 022 f+39 0546 041 405 | studio@lbla.it www.lbla.it

contenuti
PROGETTO ESECUTIVO:
fontana e vano tecnico impianti

creazione 02 05 2016 revisione
disegno arch. Enrico Melchiorre controllo arch. Gabriele Lelli approvazione G.L. R.B. A.L.

gruppo tavola n.
E 16
03 05 2016

File P:\CLIENTI\Comune Castel Bolognese_Piazza 04 esecutivo\160429 CONSEGNA ESECUTIVO\160503 tavole dwg\E16_PE-fontana e vano tecnico impianti.dwg