UNIONE PAESI ROMAGNA FAENTINA
con sede nei comuni confinanti del Comune di Brisighella, Casola Valsenio, Castel Bolognese, Faenza, Riolo Terme e Solarolo

COMUNE DI CASTEL BOLOGNESE
Medaglia d'argento al merito civile

Settore LAVORI PUBBLICI
Servizio LLPP - COORDINAMENTO VALLE SENIO

**PROGETTO ESECUTIVO**

**SVILUPPO TERRITORIALE SOSTENIBILE - PATRIMONIO COMUNALE**
**INTERVENTI PER L'ACCESSIBILITA' E L'ABBATTIMENTO**
**DELLE BARRIERE ARCHITETTONICHE -**
**MARCIAPIEDI ESTERNI AI PORTICI**
**LUNGO LA VIA EMILIA**

| Tav. | | Scala |
|---|---|---|
| 9 | *STATO ATTUALE* | |
| Data | *STATO DI PROGETTO-COMPARATO* | 1:100 |
| 07/2020 | *VISTE FOTOGRAFICHE* | 1:200 |

RUP
Ing. Calzolaio Felice
Responsabile LLPP Servizio Coordinamento Valle Senio

PROGETTISTA e Direzione Lavori
Arch. Mongardi Monica – Settore LLPP

## PLANIMETRIA STATO ATTUALE SCALA 1:200

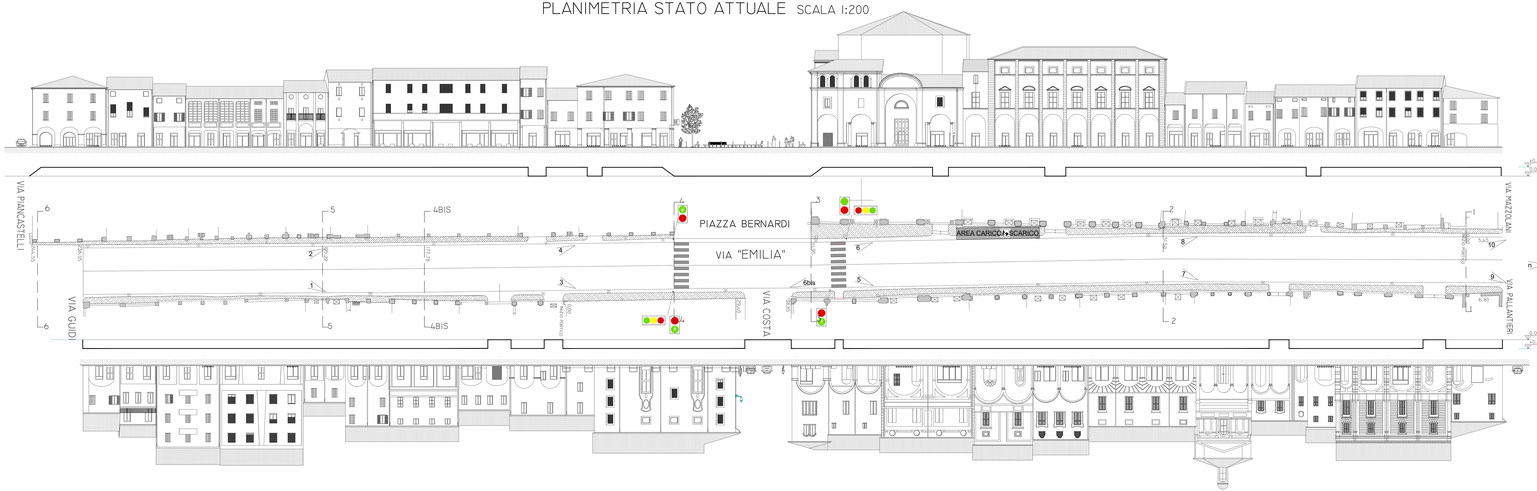


## PLANIMETRIA STATO DI PROGETTO-COMPARATO SCALA 1:200

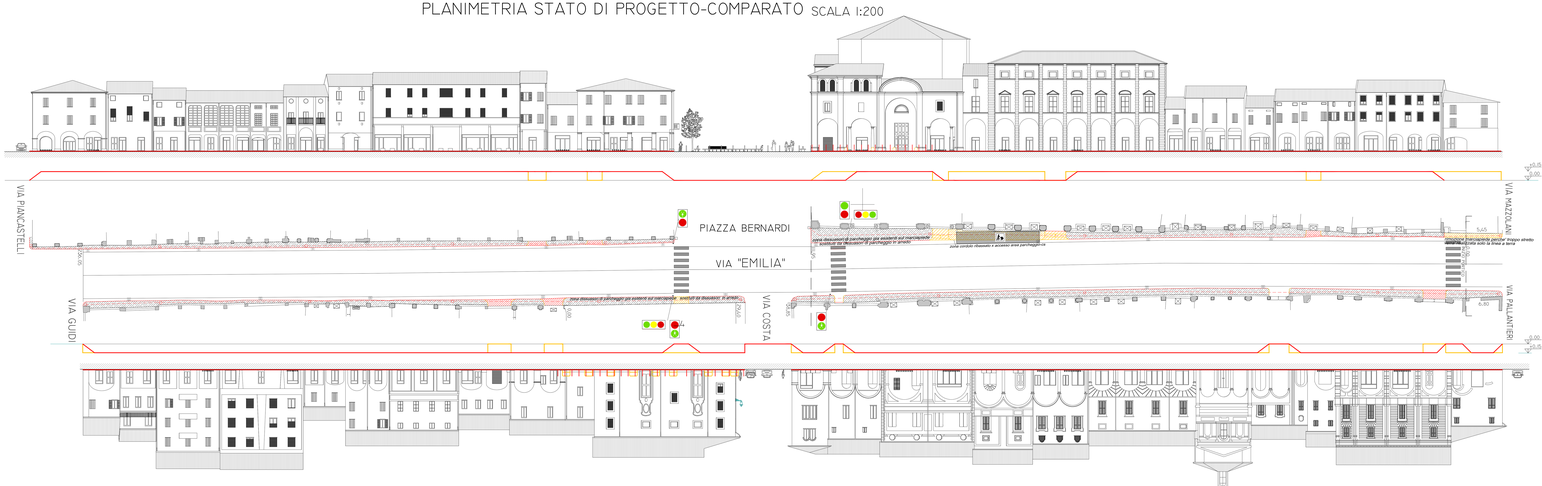


NUOVO CORDOLO IN SOSTITUZIONE DELL'ESISTENTE
NUOVA PREDISPOSIZIONI X NUOVE LINEE ELETTRICHE
COSTRUITO
DEMOLITO

## VISTE FOTOGRAFICHE ATTUALI

foto n.1

foto n.2

foto n.3

foto n.4

foto n.5

foto n.6

foto n.6 bis

Vista Area Carico-Scarico

foto n.7

foto n.8

foto n.9

foto n.10

## SEZIONI TRASVERSALI ATTUALI scala 1:100

SEZIONE 1

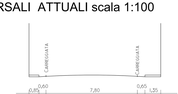

SEZIONE 2

SCALA 1:100

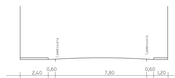

SEZIONE 3

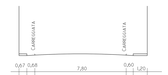

SEZIONE 4

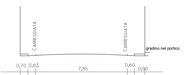

SEZIONE 4BIS

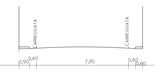

SEZIONE 5

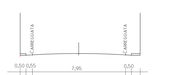

SEZIONE 6