


PROGETTO STREET ART


Misure dei box in via Canale

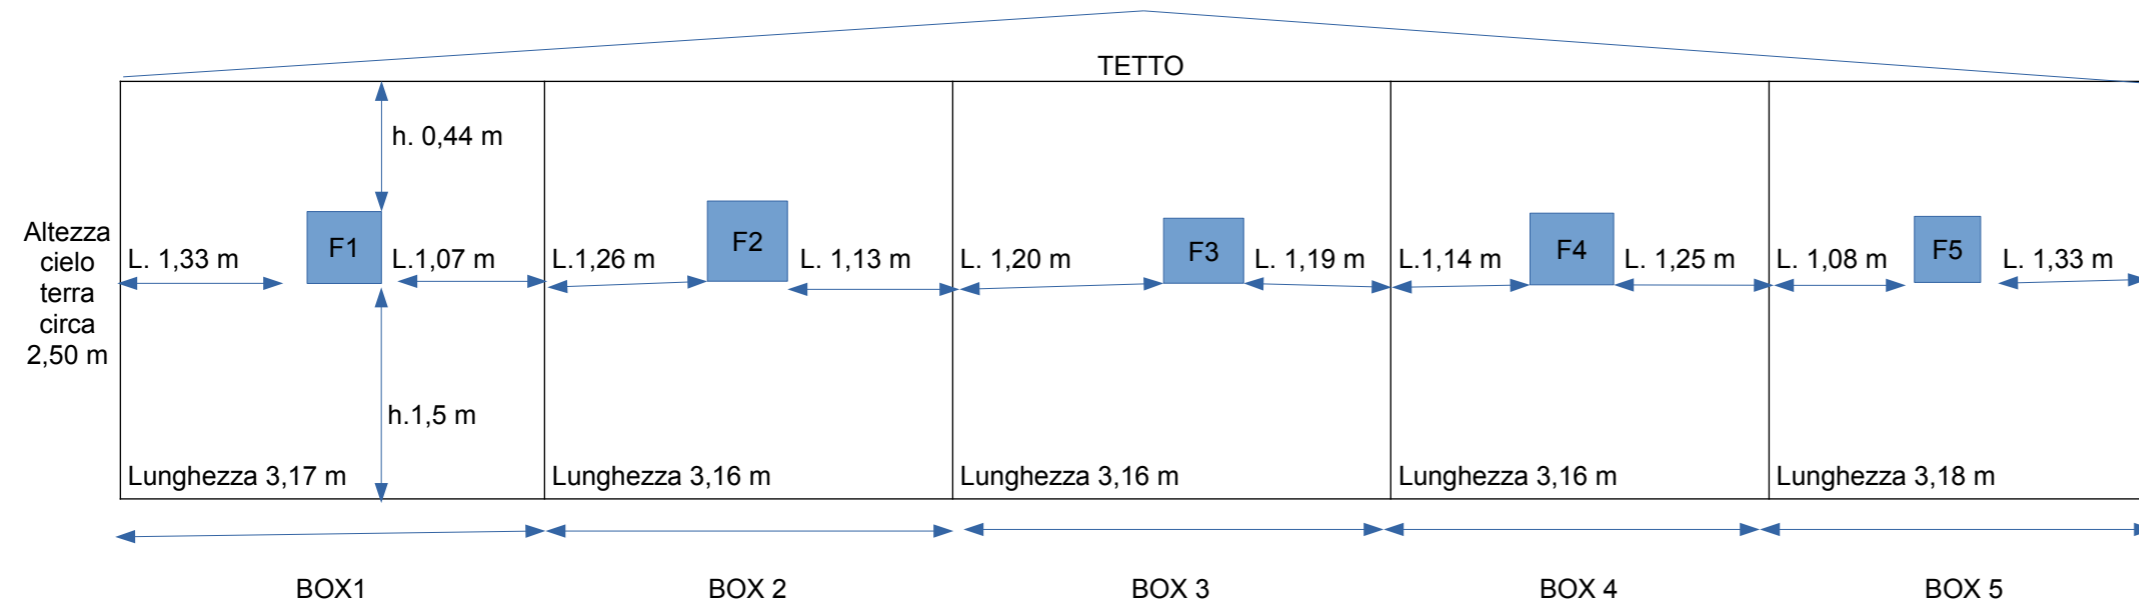

Lunghezza totale circa 16 mt

F = Finestra

Misure delle finestre:

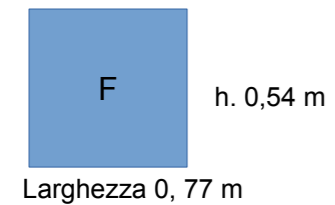

Box 1 e BOX 5 includono, al lato esterno, un tubo pluviale

Tutte le misure si intendono "di massima" e il disegno è puramente indicativo.