




LEGENDA

 TERRITORIO ALTRO COMUNE


 CONFINE COMUNE di CASTEL BOLOGNESE

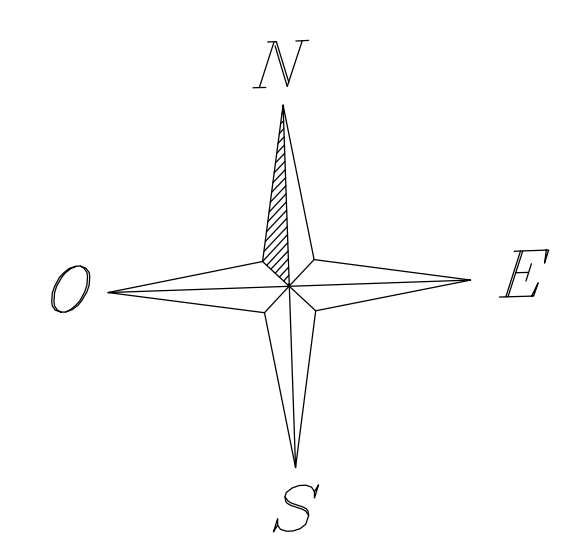

 **A.N.A.S. S.p.A**
 Compartimento della Viabilità per l'Emilia Romagna
 Viale Masini 6, 40126-Bologna - tel. 051/630111

 **COMUNE DI CASTEL BOLOGNESE**
 Medaglia d'Argento al Merito Civile
 Provincia di Ravenna
 P.zza Bernardi, n. 1 - 48014 Castel Bolognese
 tel. 0546/656817 - fax 0546/656064 - C.F.00242920395

**PROGETTO PRELIMINARE
 VARIANTE ALLA S.S. N.9 "VIA EMILIA"
 IN COMUNE DI CASTEL BOLOGNESE**

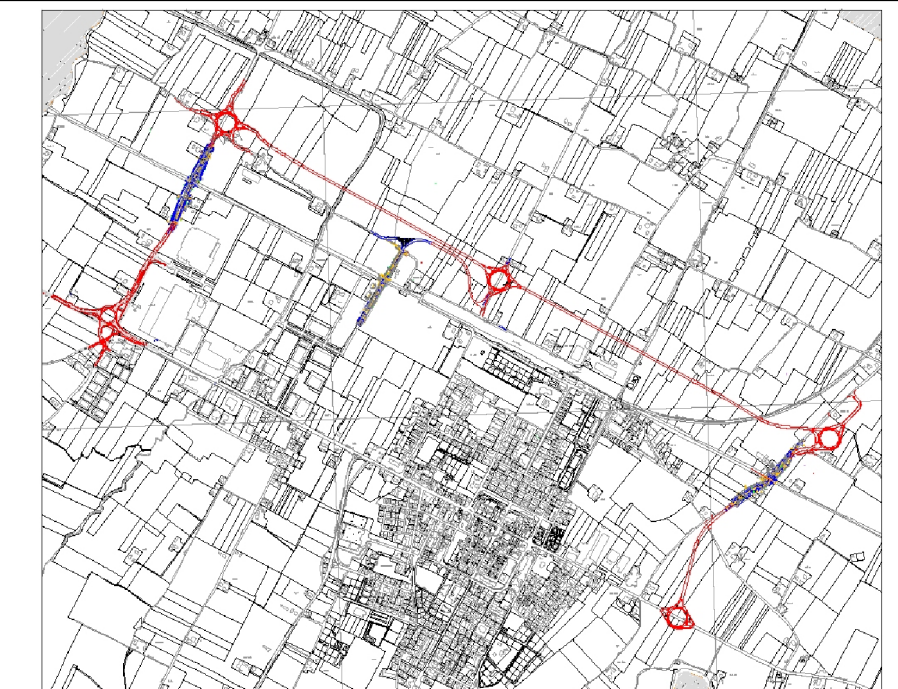

Tav. **B.5.2** **PLANIMETRIA DI PROGETTO** Scala **1:5000**

I PROGETTISTI
 _____ Ing. Calzolaio Felice
 _____ Geom. Dall'Oppio Andrea
 _____ Ing. Tampieri Gabriele

