





Planimetria di u.i.u. in Comune di...CASTELBOLOGNESE..... via UMBERTO I..... civ.....


PIANO TERRA

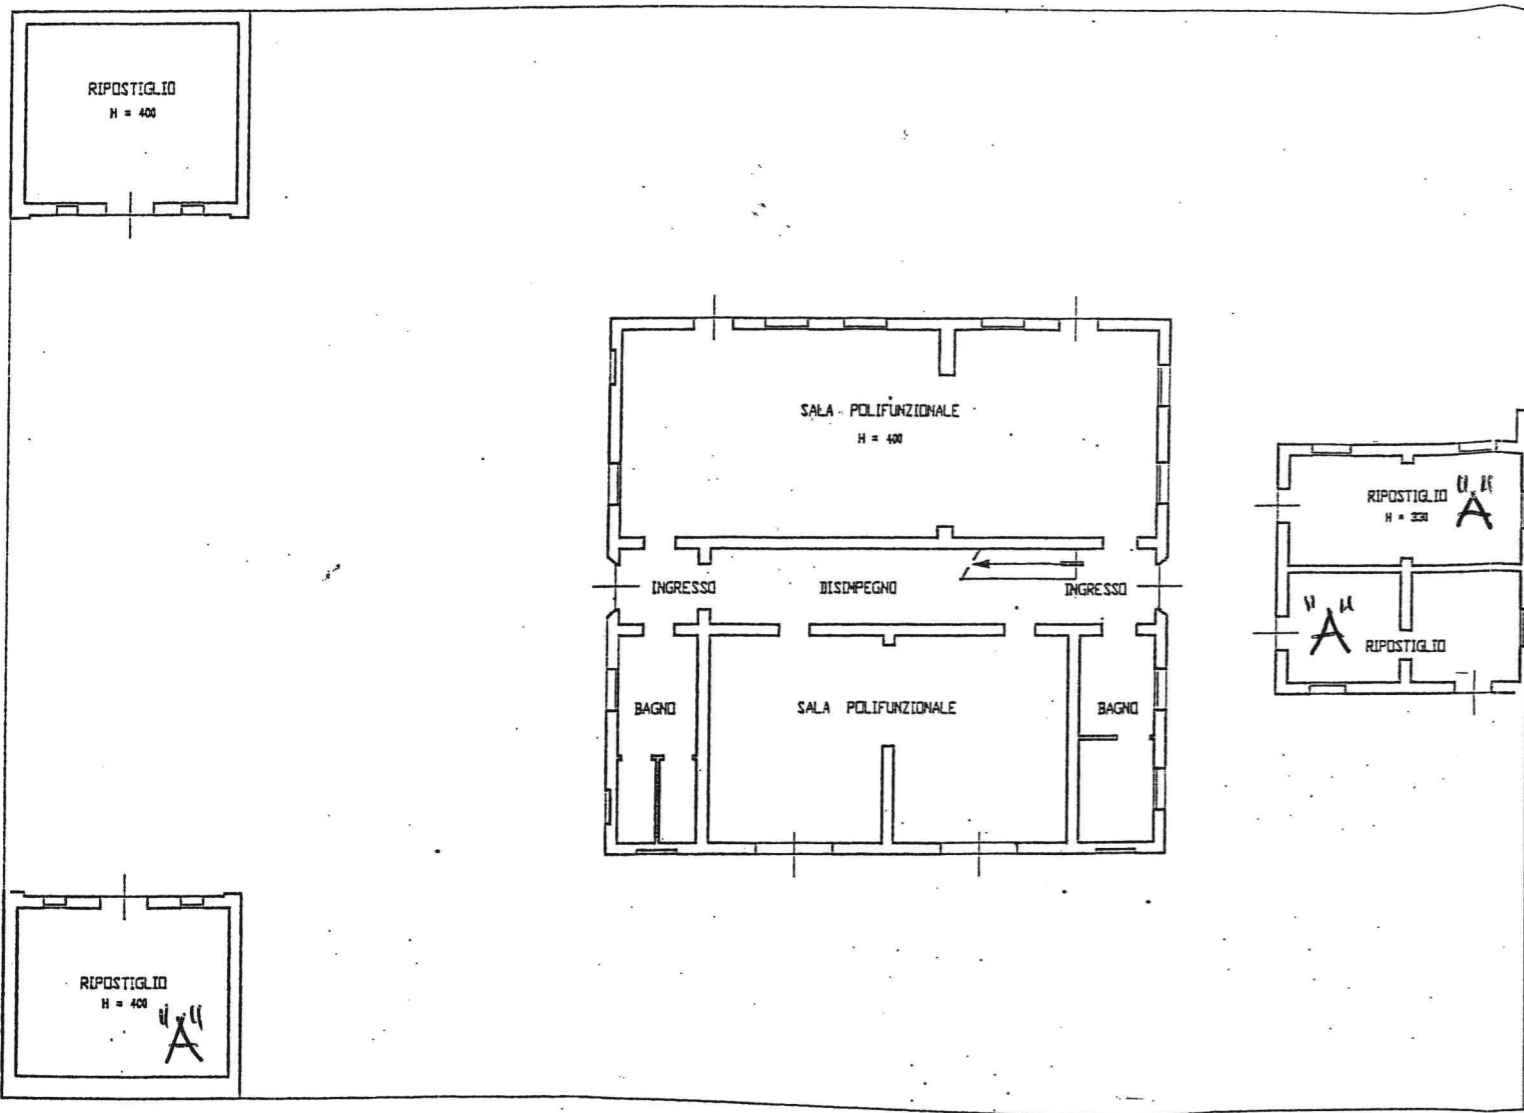


PIANTA SOPPALCO H=250

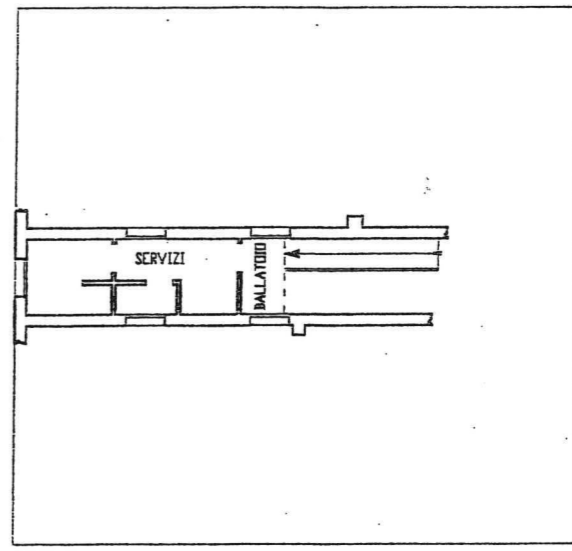

PLANIMETRIA CATASTALE

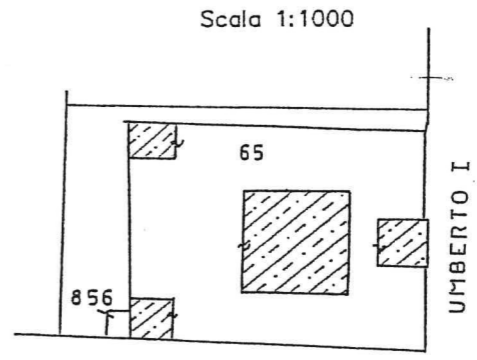

ORIENTAMENTO

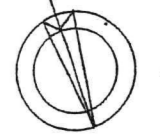

SCALA DI 1: 200

ORDINE DEGLI ARCHITETTI
73
ORESTE
DIVERSI
ARCHITETTO
DELLA PROVINCIA DI RAVENNA


RISERVATO ALL'UFFICIO

Dichiarazione di N.C.
Denuncia di variazione

Identificativi catastali
F. 15
n. 65 sub. 2

Compilata dal ARCHITETTO
(Titolo, cognome e nome)
DIVERSI ORESTE

Iscritto all'albo de ARCHITETTI
della provincia di RAVENNA n. 73
data Firma *Diversi*

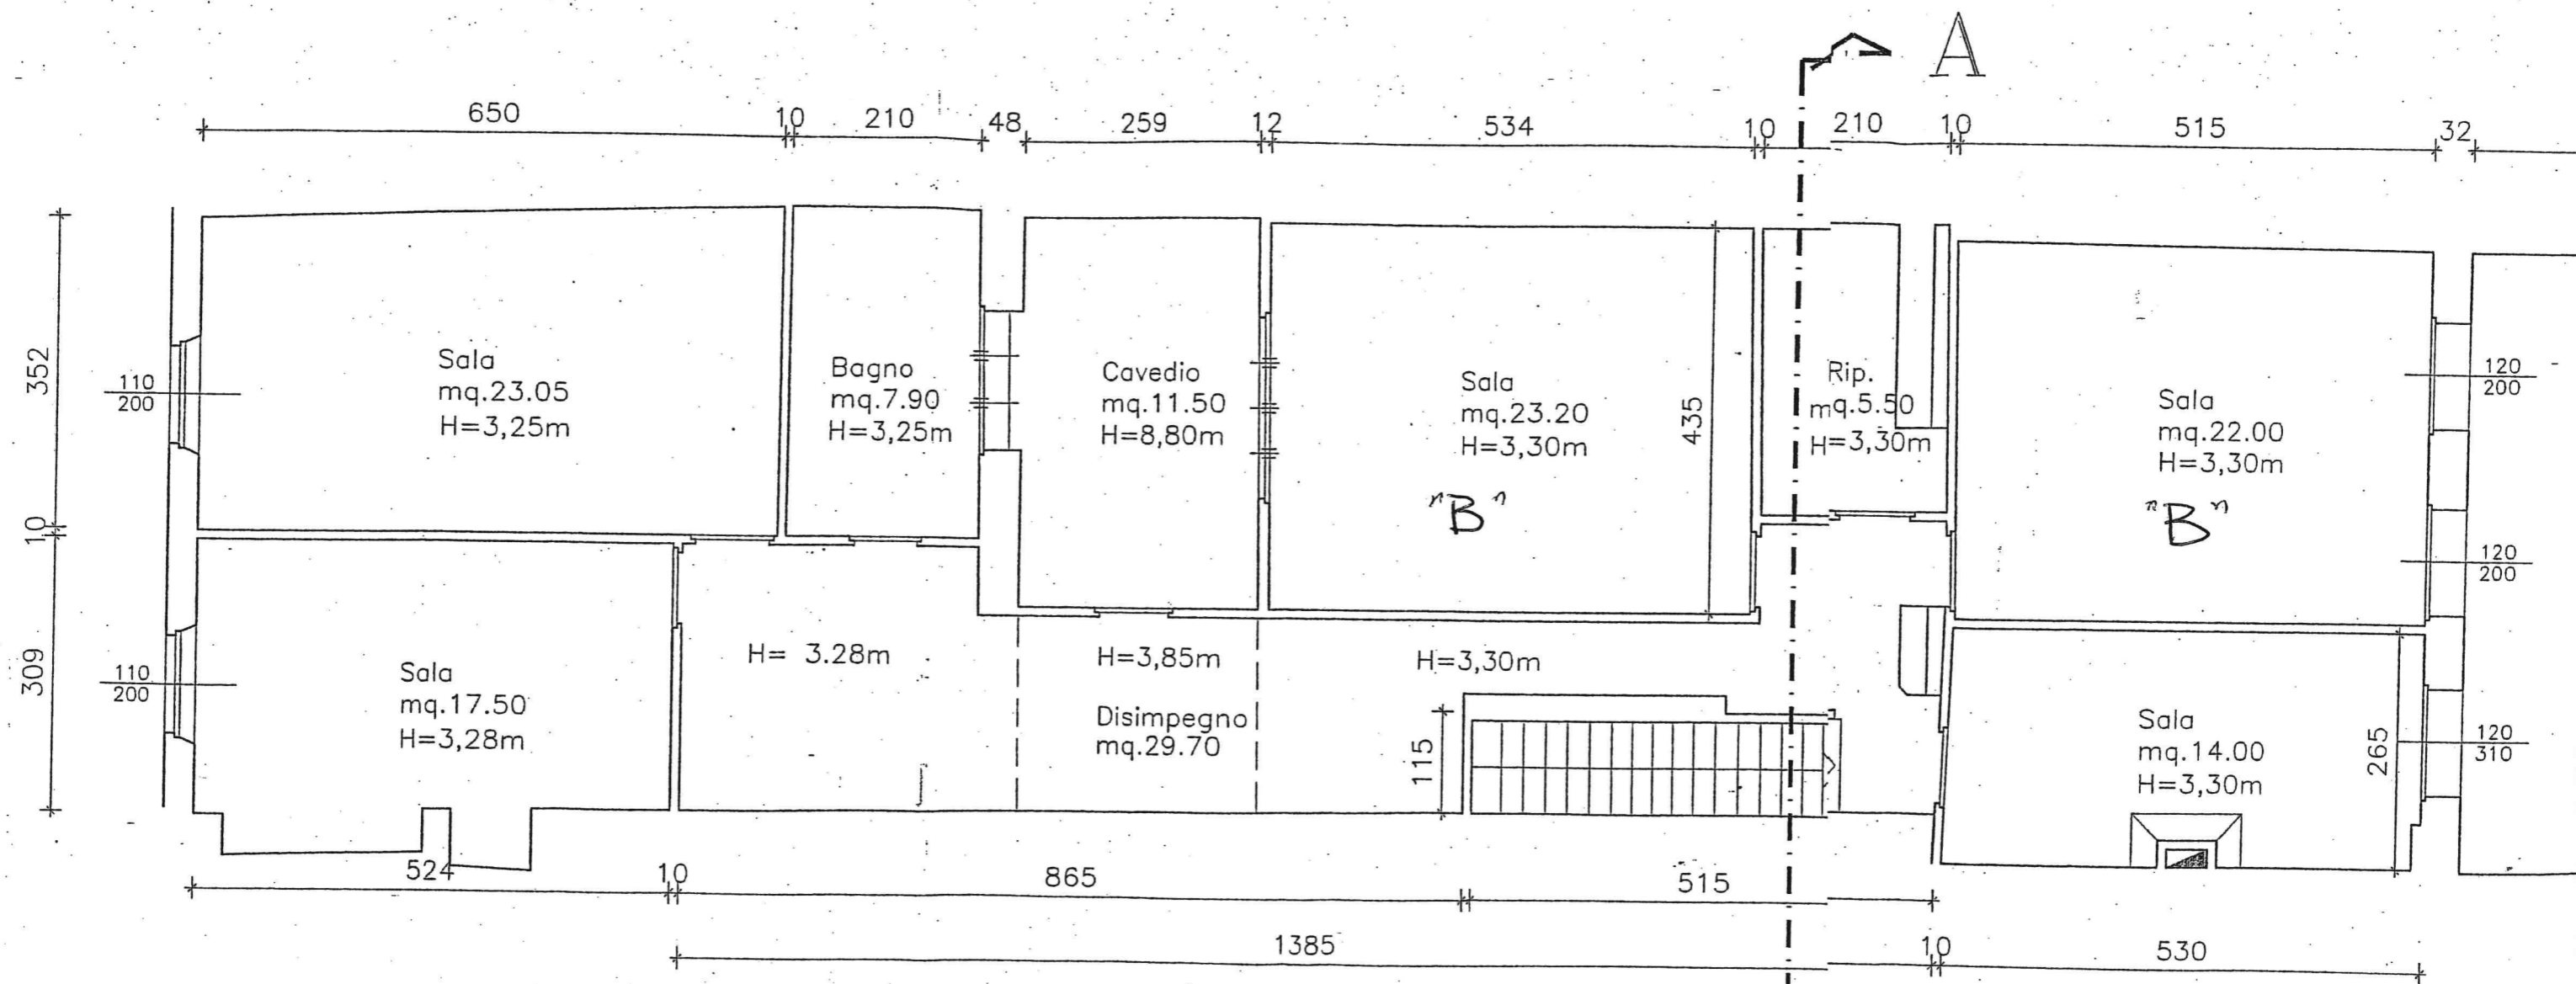

PIANO PRIMO

